


(GR-C工法) (GR-D工法)

地下防水仕様 (下水エポキシ防食工法)

注記：防水層を重点的に表現するため、縮尺は統一して描かれてはおりません

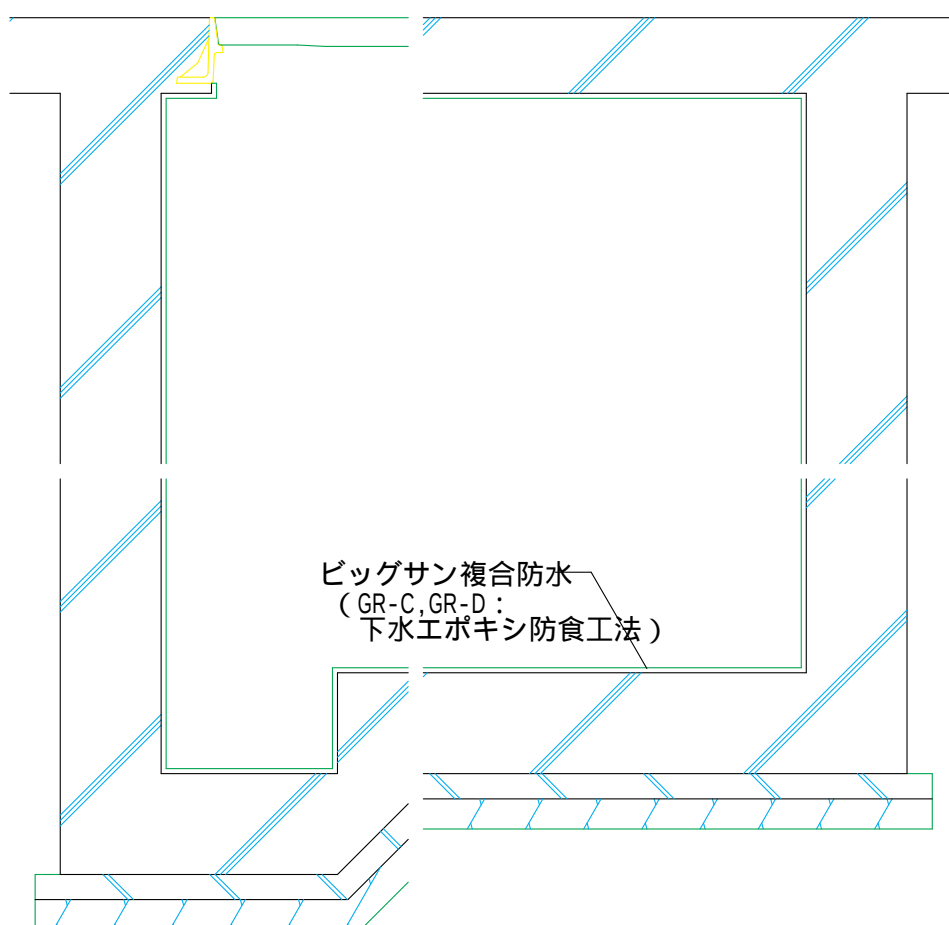

アンカー・パイプ等は別途処理とする